


ODLAGALIŠTE REFULIRANOG MATERIJALA
PRESJEK

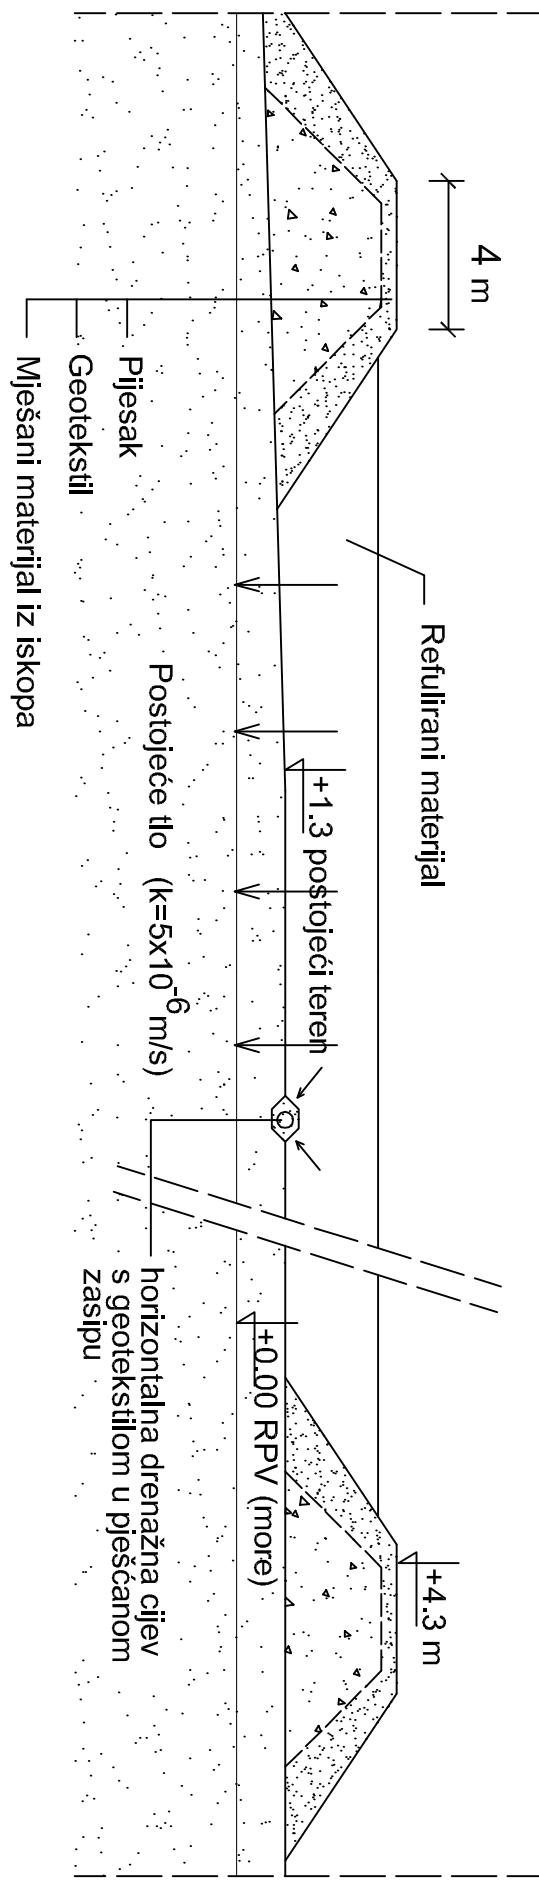

SLIKA A.4.2.-4: IDEJNO RJEŠENJE ZONE 3